



Grundriss

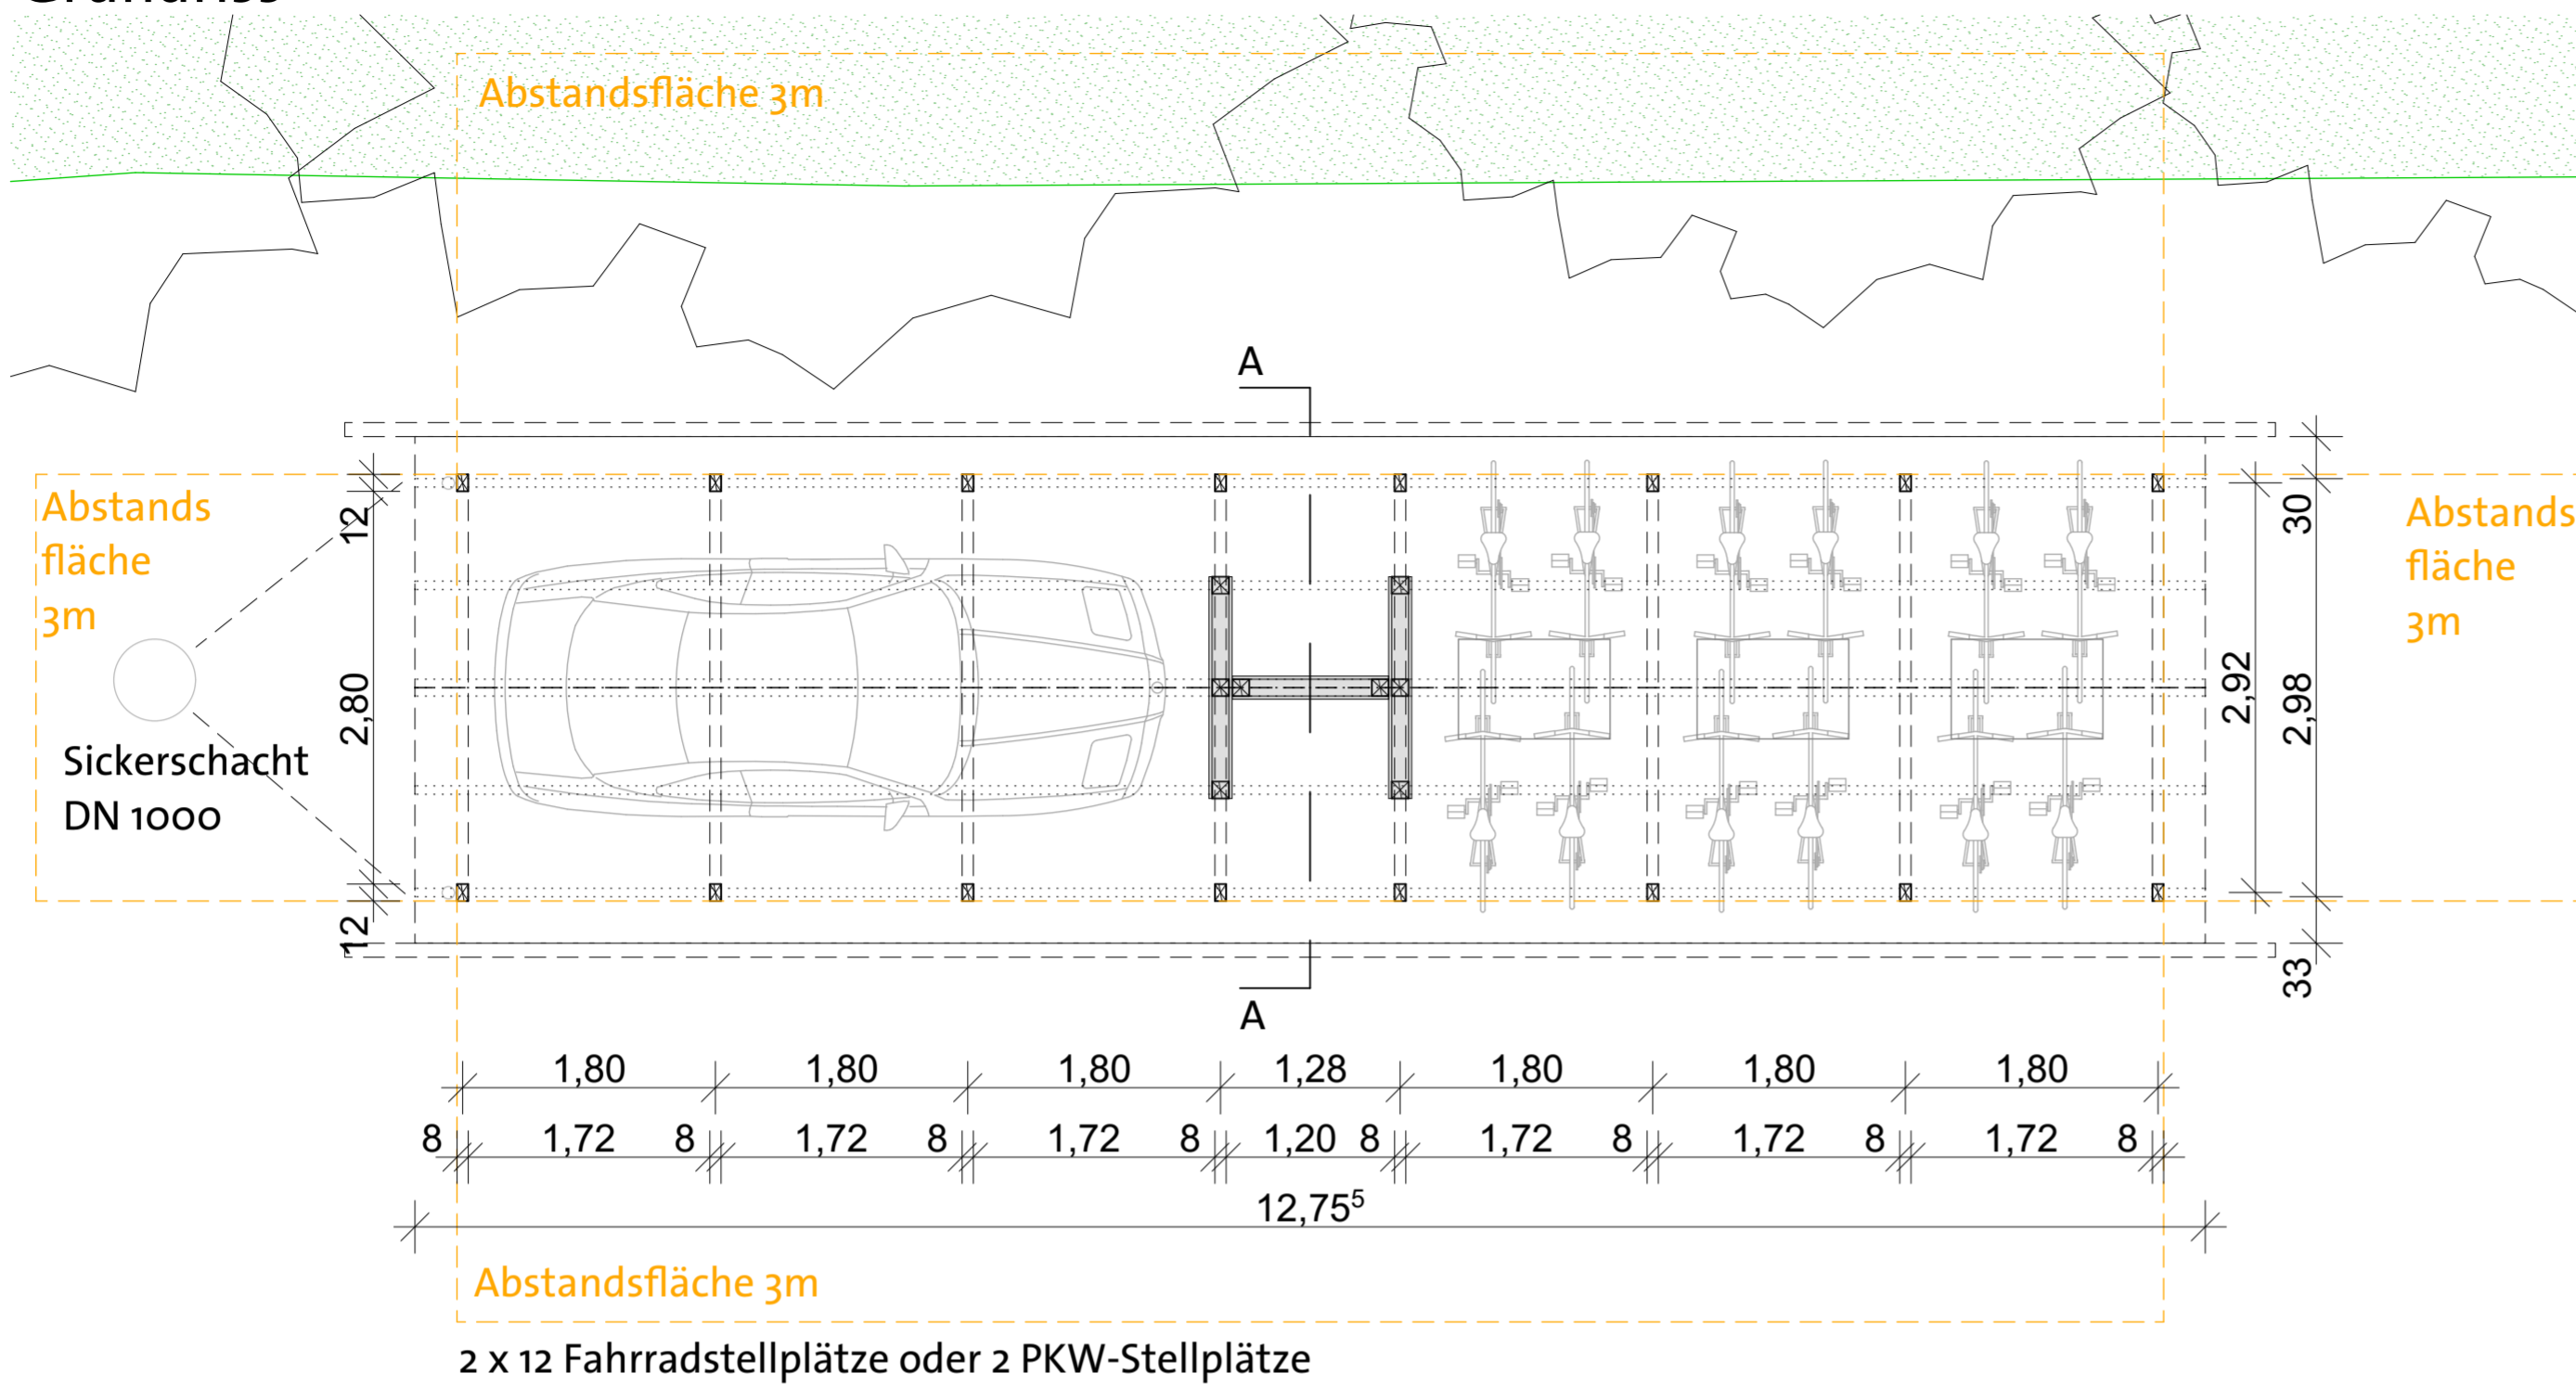


Carport Pläne 1:50


Schnitt

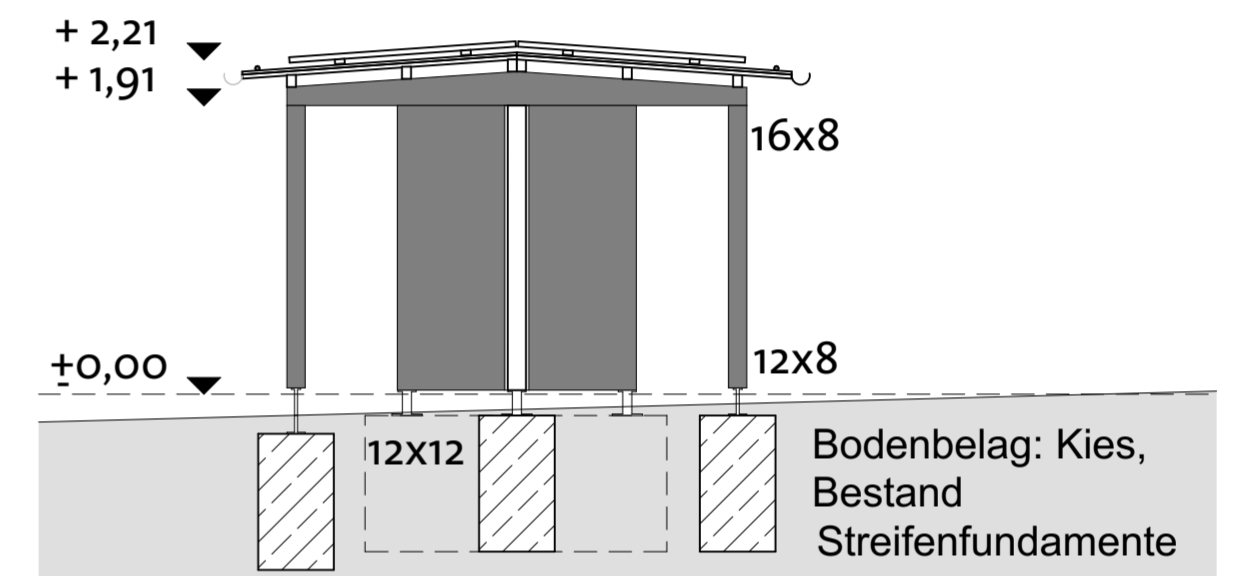


Ansicht Süd

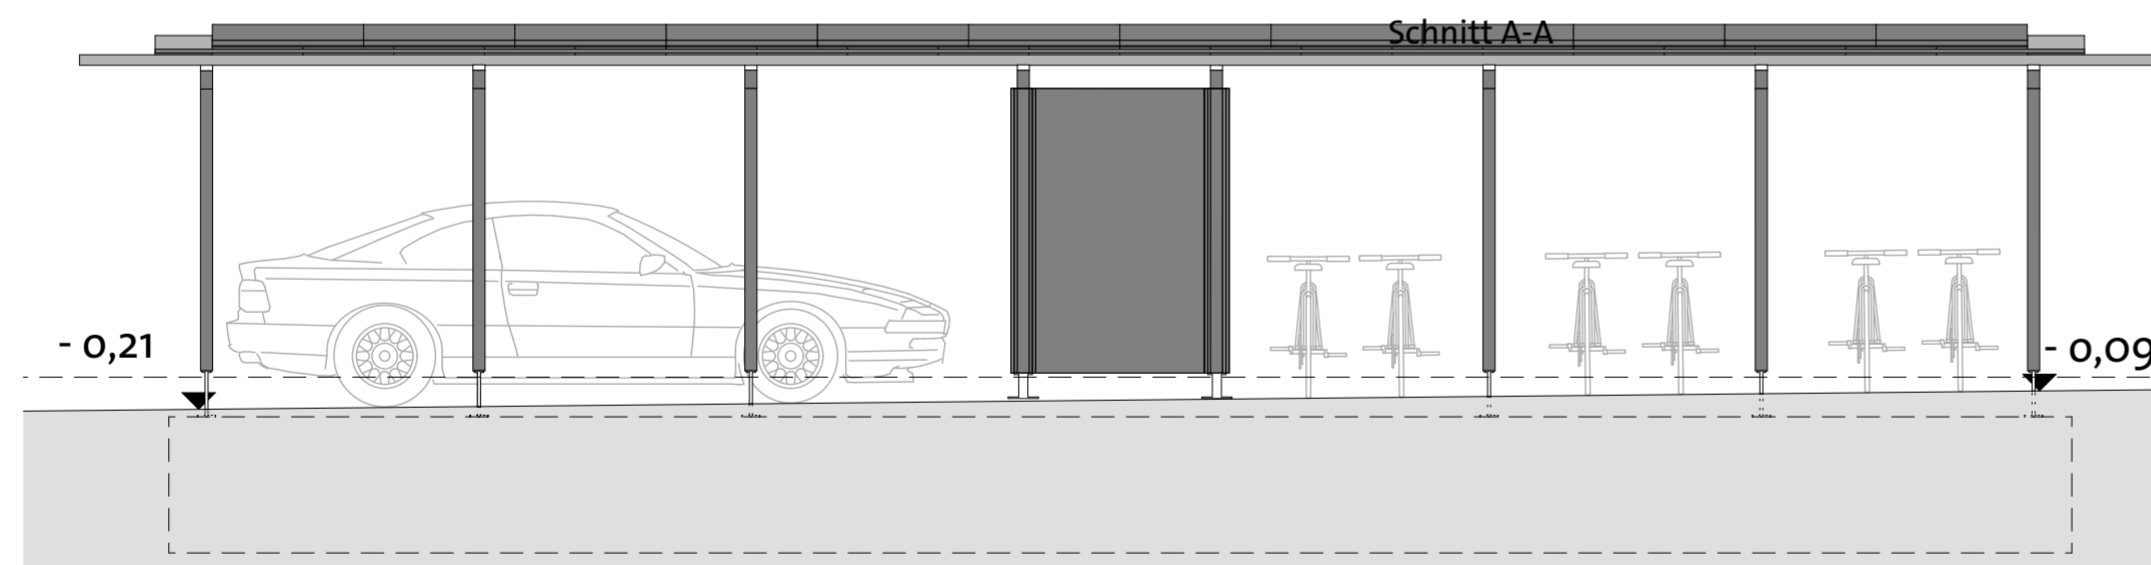

Ansicht Ost

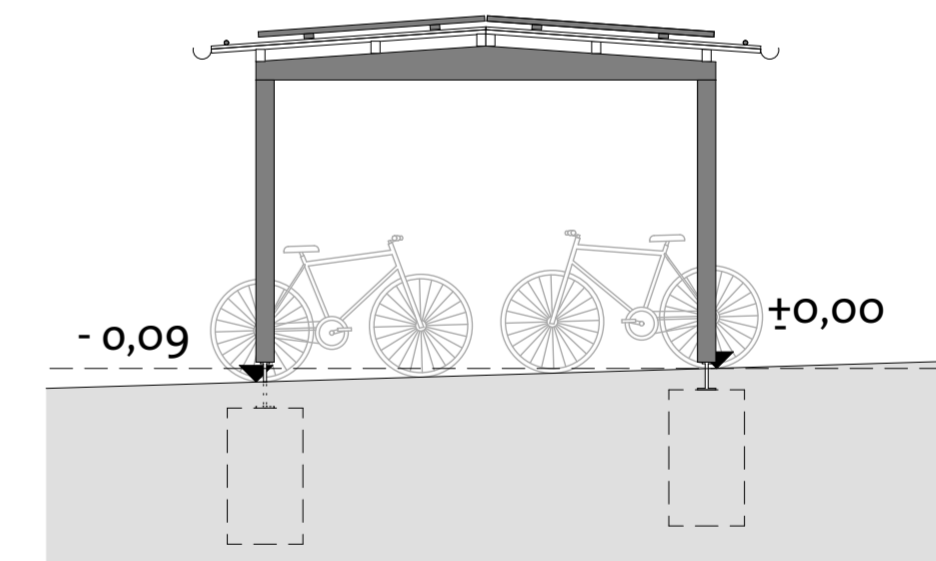

Ansicht Nord

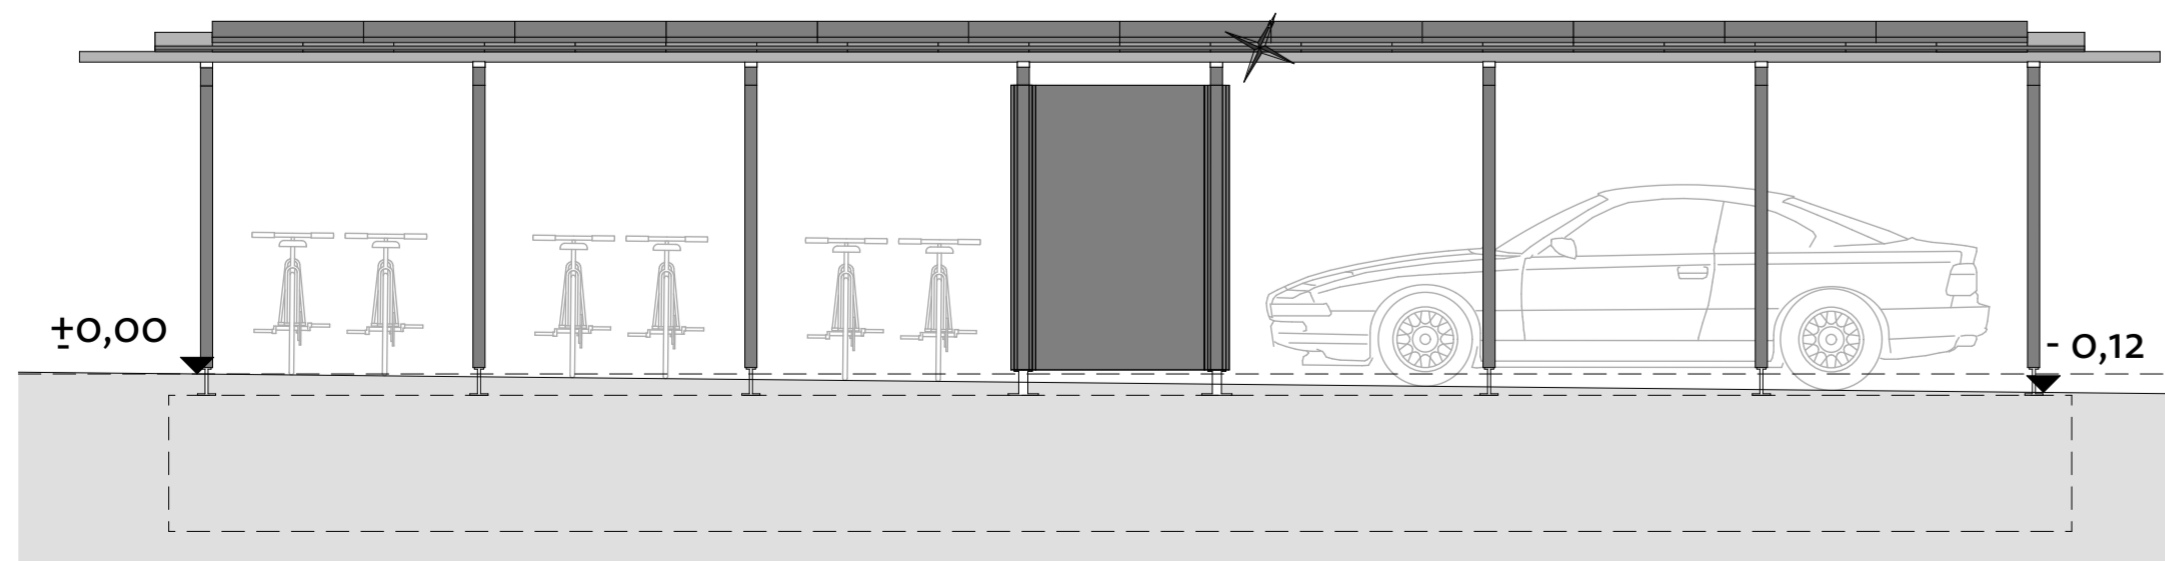

Ansicht West

